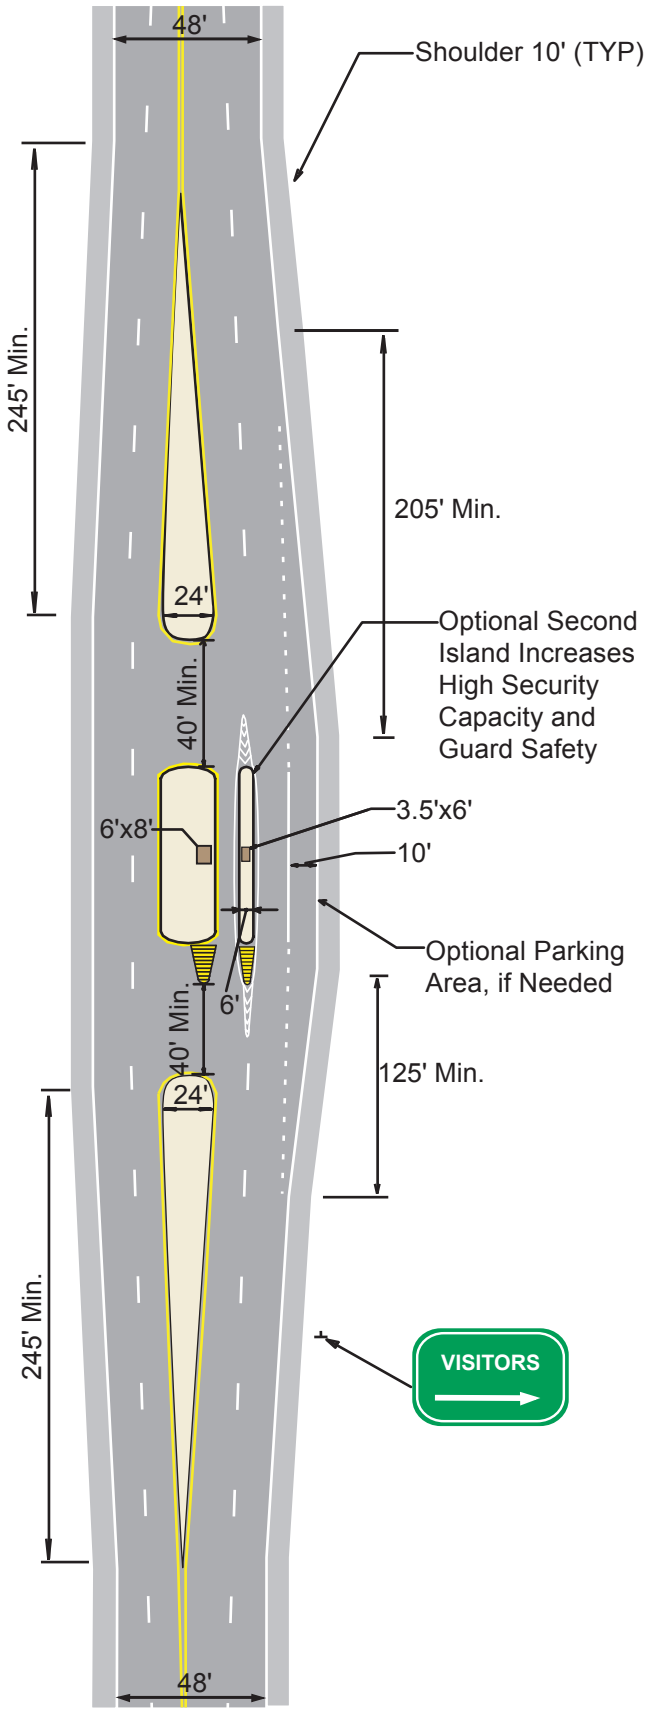
48'
Shoulder 10' (TYP)
245' Min.
205' Min.
24'
Optional Second
Island Increases
High Security
Capacity and
Guard Safety
40' Min.
6'x8'
3.5'x6'
10'
Optional Parking
Area, if Needed
6'
40' Min.
125' Min.
24'
245' Min.
VISITORS
48'