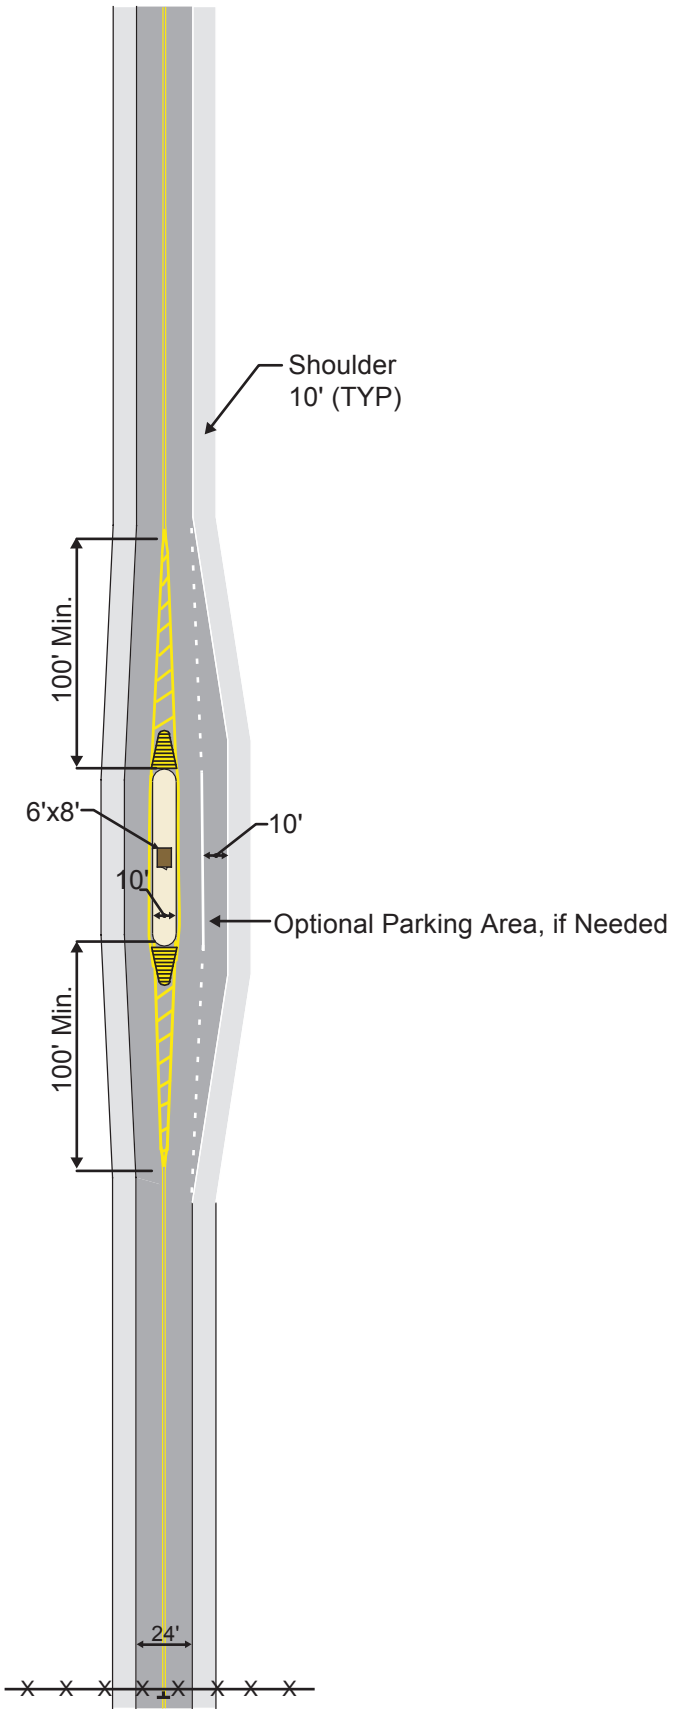
Shoulder
10' (TYP)
100' Min.
6'x8'
10'
10'
Optional Parking Area, if Needed
100' Min.
24'